

ΕΦΗΜΕΡΙΣ ΤΗΣ ΚΥΒΕΡΝΗΣΕΩΣ

ΤΗΣ ΕΛΛΗΝΙΚΗΣ ΔΗΜΟΚΡΑΤΙΑΣ

ΤΕΥΧΟΣ ΤΕΤΑΡΤΟ — Αρ. Φύλλου **290**

26 Μαρτίου 1993

ΠΕΡΙΕΧΟΜΕΝΑ

ΠΟΛΕΟΔΟΜΙΑ

ΑΠΟΦΑΣΕΙΣ

ΠΟΛΟΔΕΟΜΙΑ

ΑΠΟΦΑΣΕΙΣ

Αριθ. 1364/οικ. (1)

Τροποποίηση του ρυμοτομικού σχεδίου πόλης Χρυσούπολης Ν. Καβάλας στην οδό Αχιλλέως και Αίαντος.

Ο ΝΟΜΑΡΧΗΣ ΚΑΒΑΛΑΣ

Έχοντας υπόψη:

1. Το Ν.Δ. της 17.7.1923 «Περί σχεδίων πόλεων και κωμών του Κράτους» όπως τροποποιήθηκε και συμπληρώθηκε μέχρι σήμερα.

2. Το Ν.Δ. 1018/1971 και τον Α.Ν. 314/1968, όπως τροποποιήθηκε και συμπληρώθηκε μέχρι σήμερα.

3. Το Π.Δ. 183/9.5.1986 (ΦΕΚ 70Α/5.6.1986) Έγκριση τροποποιήσεων σχεδίων πόλεων και καθορισμός όρων δόμησης από τους Νομάρχες.

4. Την 672/23.1.89 (ΦΕΚ 54Δ'/89) απόφαση Νομάρχη Καβάλας για την αναθεώρηση του σχεδίου πόλης Χρυσούπολης.

5. Την υπ' αριθμ. 34 και 56/92/122/1992 απόφαση του Δημ. Συμβουλίου.

6. Την υπ' αριθμ. 2/245/18.6.92 γνωμοδότηση του Συμβ. Χ.Ο.Π. Ν. Καβάλας, αποφασίζουμε:


1. Εγκρίνεται η τροποποίηση του εγκεκριμένου σχεδίου της πόλης Χρυσούπολης στην οδό Αχιλλέως και Αίαντος όπως φαίνεται στο συνημμένο στην απόφαση διάγραμμα που θεωρήθηκε από τον Προϊστάμενο ΤΠ και ΠΕ Ν. Καβάλας.

2. Η απόφαση αυτή με το διάγραμμα να δημοσιευθεί στην Εφημερίδα της Κυβερνήσεως και ισχύει από την ημέρα της δημοσίευσης.

3. Η απόφαση αυτή δεν επιβαρύνει τον Κρατικό προϋπολογισμό ή τον οικείο Ο.Τ.Α.


Καβάλα, 9 Φεβρουαρίου 1993

Ο Νομάρχης
ΑΘΑΝΑΣΙΟΣ ΠΑΡΤΑΛΗΣ

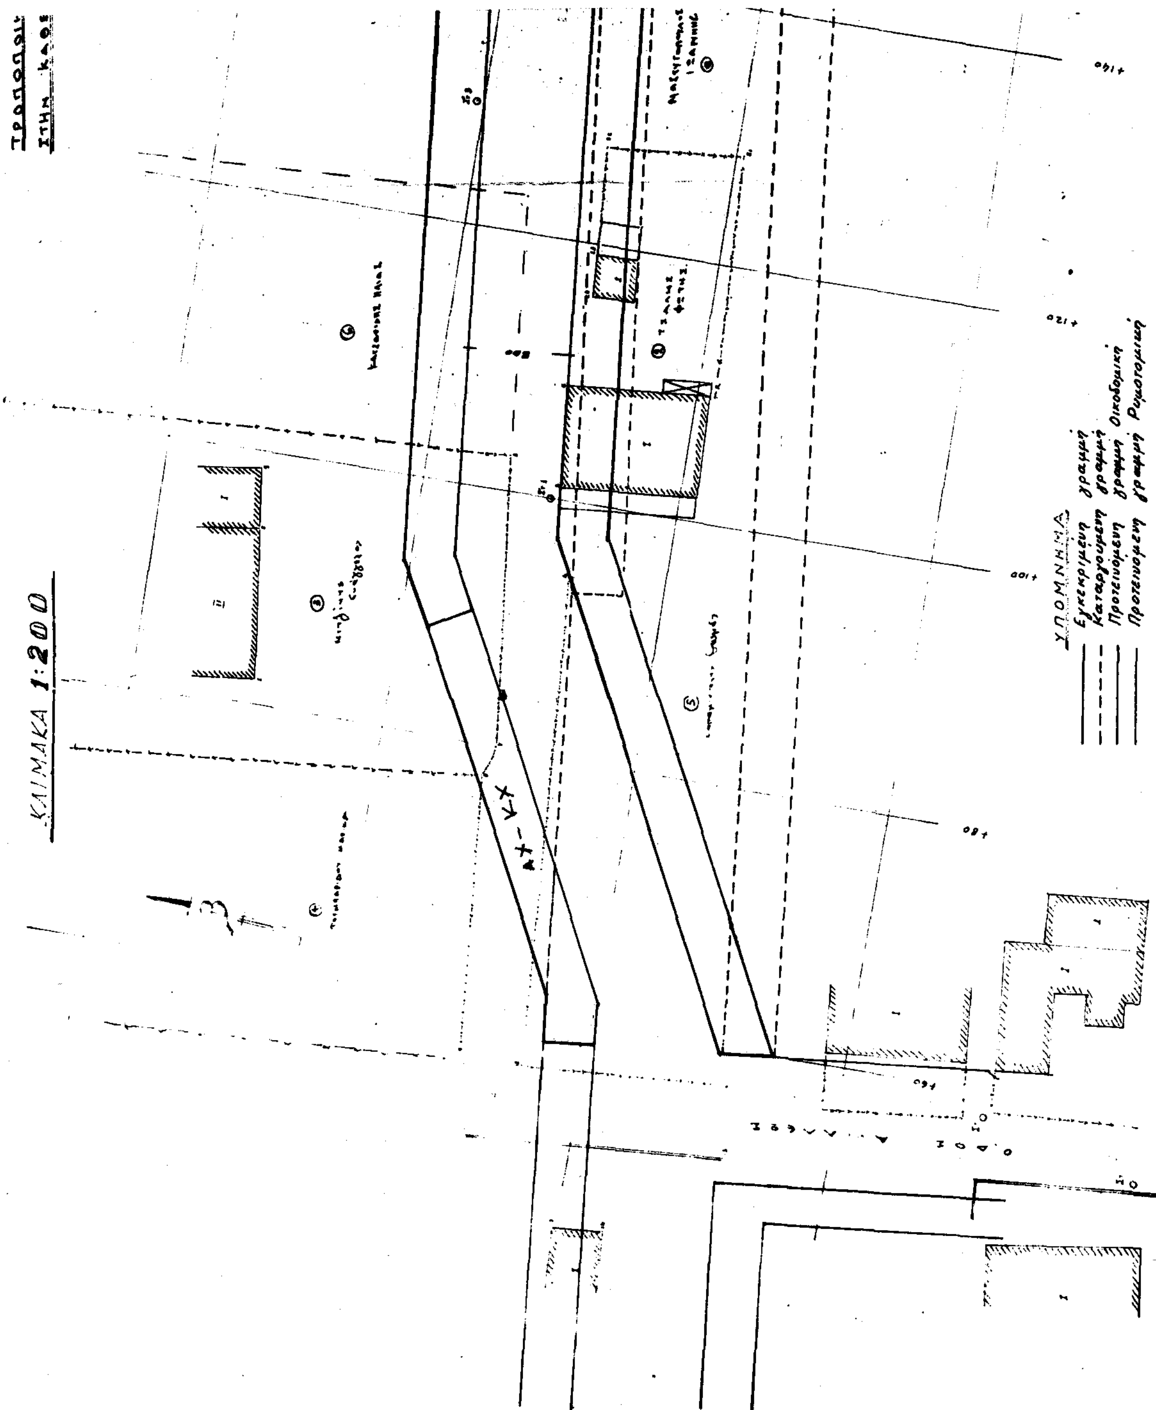
ΚΛΙΜΑΚΑ 1:200
ΥΠΟΜΝΗΜΑ
Εγκεκριμένη γραμμή
Καταργούμενη γραμμή
Προτεινόμενη γραμμή Οικοδομική
Προτεινόμενη γραμμή Ρυμοτομική

ΣΧΕΔΙΟΥ ΠΟΛΗΣ

ΤΗ ΟΔΟ ΣΤΗΝ ΑΧΙΛΛΕΩΣ. ΟΤ 12

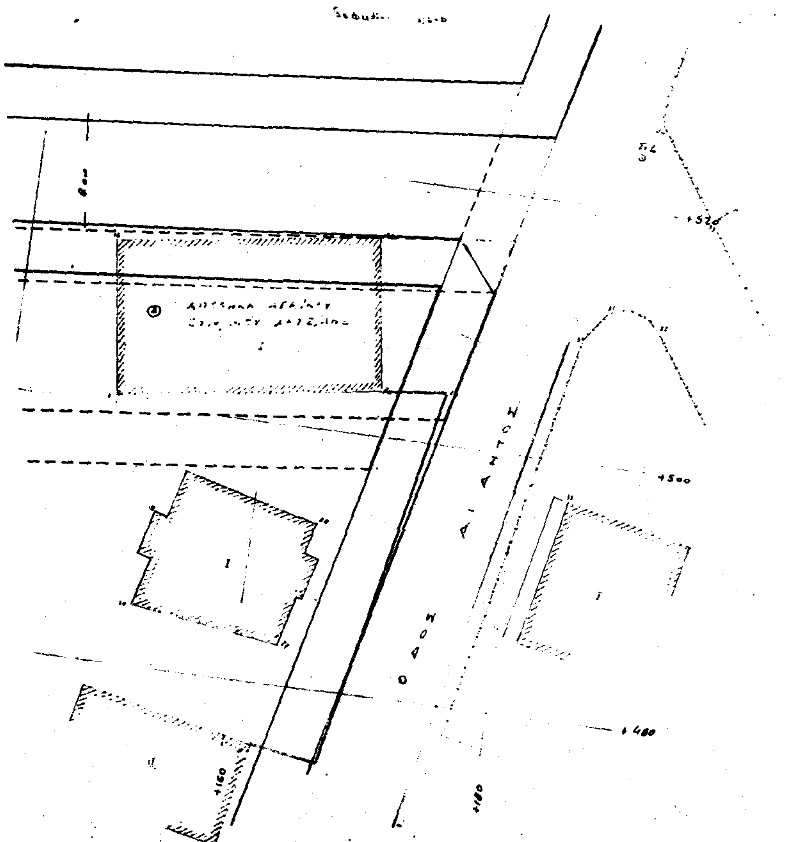

ΠΟΛΗ: Χρυσούπολη	Φ.Τ. 12
ΕΡΓΟ: Τροποποίηση ρυμοτομικού σχεδίου.	
ΘΕΣΗ: Αχιλλέως & Αίαντος	
ΚΛΙΜΑΚΕΣ: 1:200 1:1000	

ΘΕΩΡΗΘΗΚΕ

και συνοδεύει την με αριθμό 1364/9-2-1993 Απόφαση του Νομάρχη Καβάλας.

Καβάλα 9-2-1993


Ο ΠΡΟΪΣΤΑΜΕΝΟΣ ΤΠ ς ΠΕ.



Σ. ΜΠΕΝΕΒΑΣ

ΑΡΧ. ΜΗΧΑΝ.

(122)

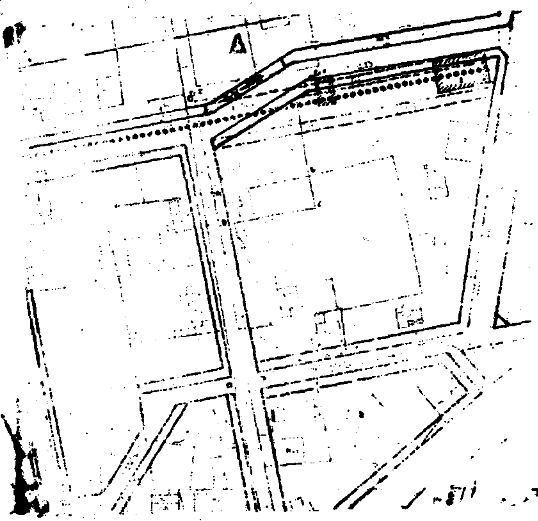

Αριθ. 2522/οικ. (2)

Τροποποίηση του ρυμοτομικού σχεδίου Σκ. Ραχωνίου Ν. Καβάλας στις ιδιοκτησίες Χορόζη, Φαννάκη, Χαϊνά (Ο.Τ. 61 και 60)

Ο ΝΟΜΑΡΧΗΣ ΚΑΒΑΛΑΣ

Έχοντας υπόψη:

1. Το Ν.Δ. της 17.7.1923 «Περί σχεδίων πόλεων και κωμών του Κράτους» όπως τροποποιήθηκε και συμπληρώθηκε μέχρι σήμερα.

2. Το Ν.Δ. 1018/1971 και τον Α.Ν. 314/1968, όπως τροποποιήθηκε.

3. Το από 2.4.1985 Π.Δ. (ΦΕΚ 225Δ/14.5.1985) «Μεταβίβαση αρμοδιοτήτων στους Νομάρχες για την έγκριση και τροποποίηση ρυμοτομικών σχεδίων καθώς και όρων και περιορισμών δόμησης αγροτικών οικισμών».

4. Την υπ' αριθμ. 131/91 απόφαση του Κοινοτικού Συμβουλίου Ραχωνίου.

5. Την υπ' αριθμ. 3/49/15.2.93 γνωμοδότηση του Συμβουλίου Χ.Ο.Π. Ν. Καβάλας, αποφασίζουμε:

1. Την τροποποίηση του ρυμοτομικού σχεδίου στη Σκ. Ραχωνίου στις ιδιοκτησίες Χορόζη, Γιαννάκη, Χαϊνά (Ο.Τ. 61 και 60) όπως φαίνεται στο συνημμένο και θεωρημένο από την Προϊσταμένη του ΤΠ και ΠΕ Διάγραμμα σε κλίμακα 1:1000.

2. Η απόφαση αυτή θα ισχύει από τη δημοσίευσή της στην Εφημερίδα της Κυβέρνησης.


3. Η απόφαση αυτή δεν επιβαρύνει τον Κρατικό προϋπολογισμό ή τον οικείο Ο.Τ.Α.

Η απόφαση αυτή να δημοσιευθεί στην Εφημερίδα της Κυβερνήσεως.

Καβάλα, 10 Μαρτίου 1993

Ο Νομάρχης

ΑΘΑΝΑΣΙΟΣ ΠΑΡΤΑΛΗΣ

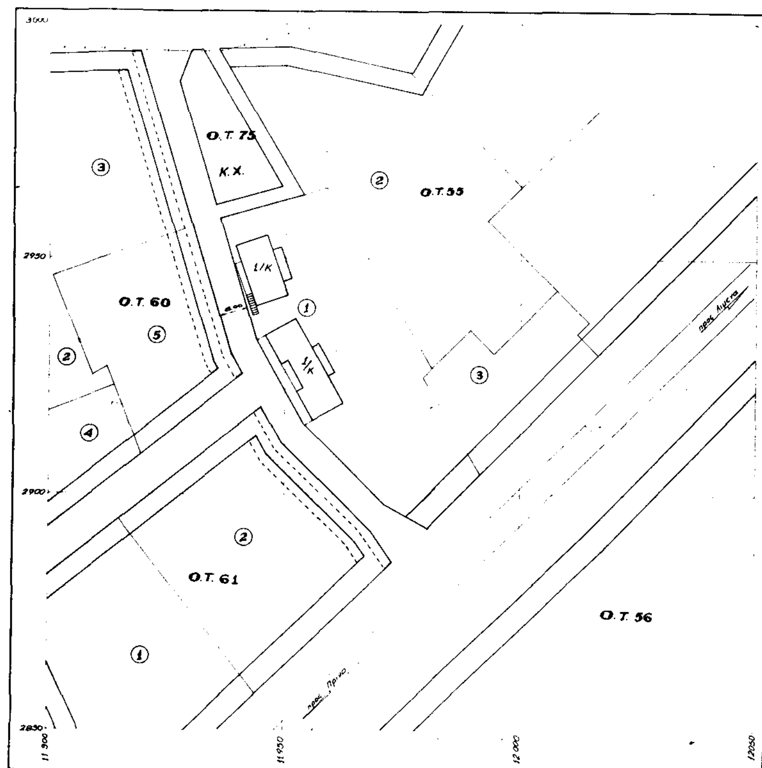

ΕΡΓΟ: Τροποποίηση ρυμοτομικού σχεδίου.

ΘΕΣΗ: Σκάλα Ραχωνίου Ο.Τ 61 κ 60

ΚΛΙΜΑΚΕΣ: 1:200 1:1000

ΘΕΩΡΗΘΗΚΕ

και συνοδεύει την με αριθμό 2522/10-3-1993 Απόφαση του Νομάρχη Καβάλας

Καβάλα 10-3-1993

Σ. ΜΠΕΝΕΒΑΣ

Αριθ. 1874/οικ. (3)

Τροποποίηση του ρυμοτομικού σχεδίου της πόλης Καβάλας στην οδό Νηρέως (Αγ. Παρασκευή) Φ.Π. 6-7.

Ο ΝΟΜΑΡΧΗΣ ΚΑΒΑΛΑΣ

Έχοντας υπόψη:

1. Το Ν.Δ. της 17.7.1923 «Περί σχεδίων πόλεων και κωμών του Κράτους» όπως τροποποιήθηκε και συμπληρώθηκε μέχρι σήμερα.

2. Το Ν.Δ. 1018/1971 και τον Α.Ν. 314/1968, όπως τροποποιήθηκε και συμπληρώθηκε μέχρι σήμερα.

3. Το Π.Δ. 183/9.5.1986 (ΦΕΚ 70Α/5.6.1986) Έγκριση τροποποιήσεων σχεδίων πόλεων και καθορισμός όρων δόμησης από τους Νομάρχες.

4. Την 2518/7.3.89 (ΦΕΚ 163Δ'/17.3.89) απόφαση Νομάρχη Καβάλας για την αναθεώρηση του σχεδίου της πόλης Καβάλας.

5. Την υπ' αριθμ. 564/1991 απόφαση του Δημ. Συμβουλίου Καβάλας.

6. Την υπ' αριθμ. 1/483/18.12.1992 γνωμοδότηση του Συμβ. Χ.Ο.Π. Ν. Καβάλας, αποφασίζουμε:


1. Εγκρίνεται η τροποποίηση του εγκεκριμένου σχεδίου της πόλης Καβάλας στην οδό Νηρέως (Αγ. Παρασκευή) όπως φαίνεται στο συνημμένο στην απόφαση διάγραμμα που θεωρήθηκε από τον Προϊστάμενο ΤΠ και ΠΕ Ν. Καβάλας.


2. Η απόφαση αυτή με το διάγραμμα να δημοσιευθεί στην Εφημερίδα της Κυβερνήσεως και ισχύει από την ημέρα της δημοσίευσης.

3. Η απόφαση αυτή δεν επιβαρύνει τον Κρατικό προϋπολογισμό ή τον οικείο Ο.Τ.Α.

Καβάλα, 22 Φεβρουαρίου 1993

Ο Νομάρχης
ΑΘΑΝΑΣΙΟΣ ΠΑΡΤΑΛΗΣ

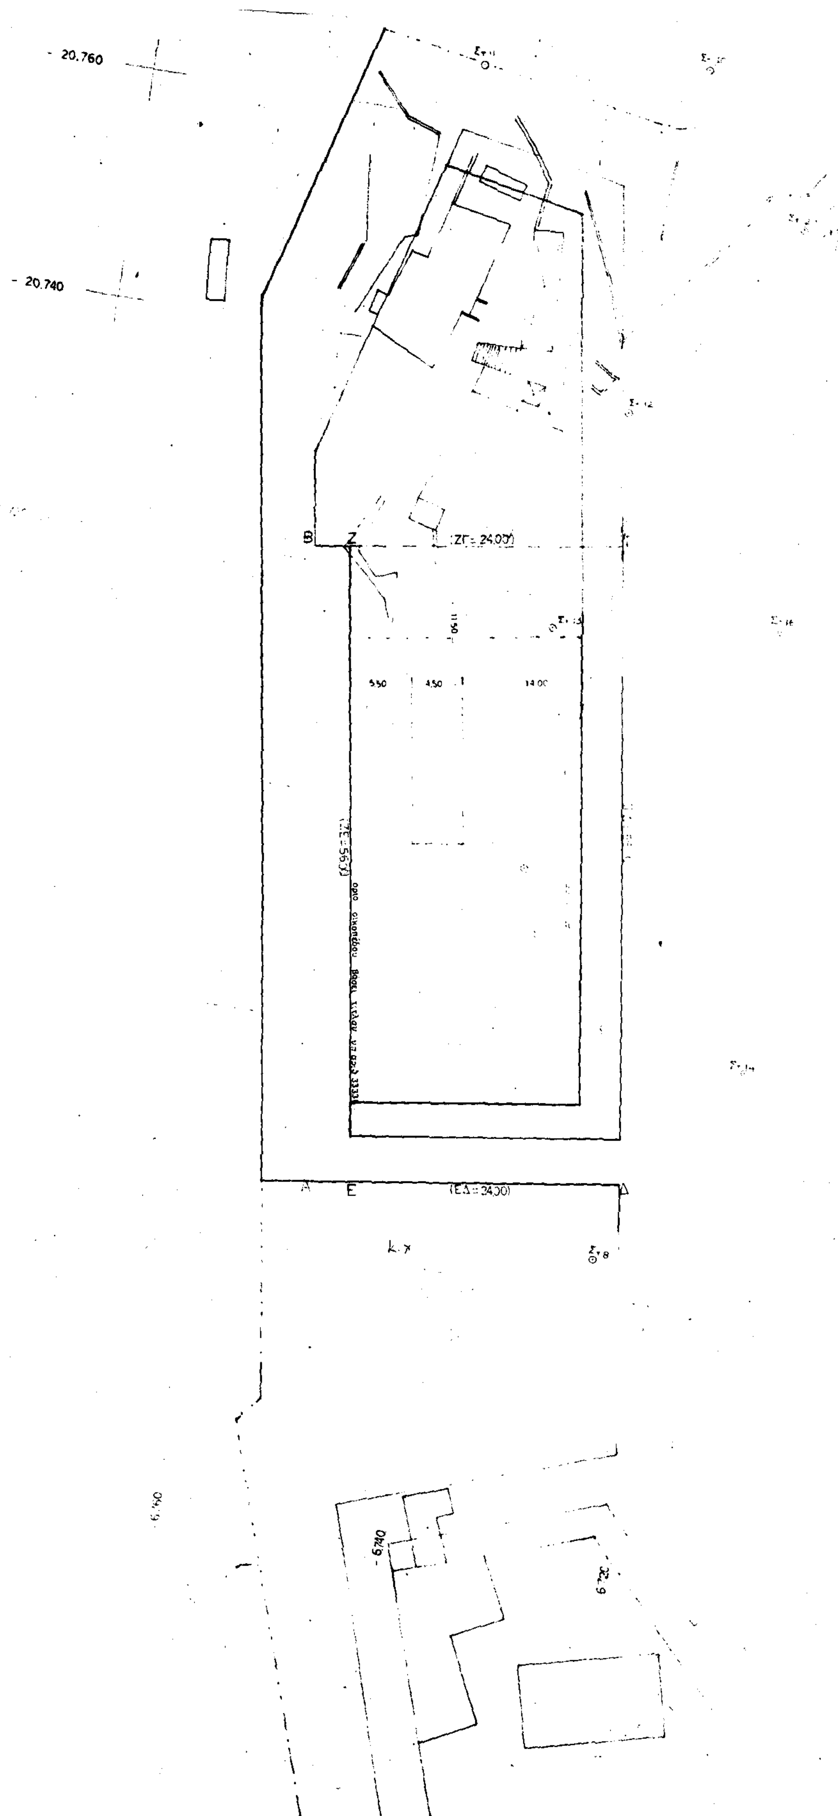
- 20.760
- 20.740
Β
Ζ
(ΖΓ= 24.00)
5.50
4.50
14.00
Α
Ε
(ΕΔ= 24.00)
Δ
- 6.740

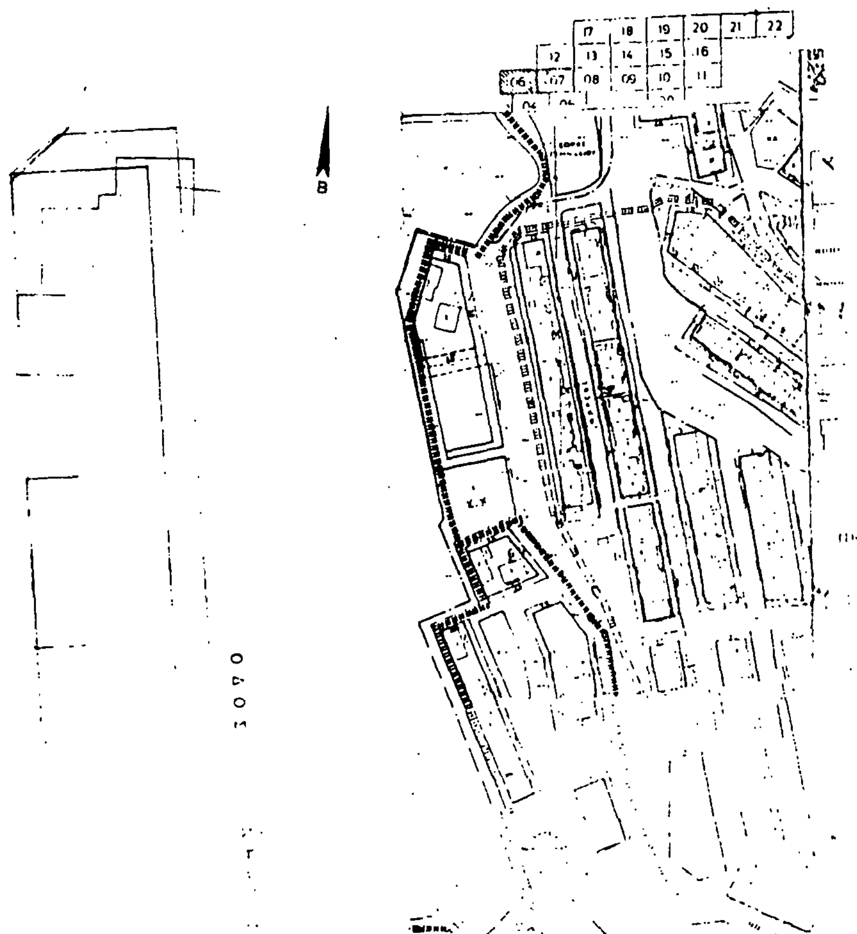

[illegible]: Καβαλα φ.η 6.7

ΕΡΓΟ: [illegible]

ΘΕΣΗ: Νηρεως (Αγ. Παρασκευή)

ΚΛΙΜΑΚΕΣ: 1:200 1:1000

ΘΕΩΡΗΘΗΚΕ

[illegible] 2174/22-2-1993

[illegible]

Καβάλα 1993

Ο ΠΡΟΙΣΤΑΜΕΝΟΣ Σ.Π.Ε.

Σ. ΜΠΕΝΕΒΑΣ

ΑΡΧ[illegible]ΚΑΝΙΚΟΣ

Αριθ. 2256/οικ. (4)

Τροποποίηση του ρυμοτομικού σχεδίου πόλης Χρυσούπολης Ν. Καβάλας στην οδό Ρούσβελτ Φ.Π.4.

Ο ΝΟΜΑΡΧΗΣ ΚΑΒΑΛΑΣ

Έχοντας υπόψη:

1. Το Ν.Δ. της 17.7.1923 «Περί σχεδίων πόλεων και κωμών του Κράτους» όπως τροποποιήθηκε και συμπληρώθηκε μέχρι σήμερα.

2. Το Ν.Δ. 1018/1971 και τον Α.Ν. 314/1968, όπως τροποποιήθηκε και συμπληρώθηκε μέχρι σήμερα.

3. Το Π.Δ. 183/9.5.1986 (ΦΕΚ 70Α/5.6.1986) Έγκριση τροποποιήσεων σχεδίων πόλεων και καθορισμός όρων δόμησης από τους Νομάρχες.

4. Την 672/23.1.89 (ΦΕΚ 54Δ'/89) απόφαση Νομάρχη Καβάλας για την αναθεώρηση του σχεδίου πόλης Χρυσούπολης.

5. Την υπ' αριθμ. 149/1992 απόφαση του Δημ. Συμβουλίου Χρυσούπολης.

6. Την υπ' αριθμ. 5/35/1.2.1993 γνωμοδότηση του Συμβ. Χ.Ο.Π. Ν. Καβάλας, αποφασίζουμε:

1. Εγκρίνεται η τροποποίηση του εγκεκριμένου σχεδίου της πόλης Χρυσούπολης στην οδό Ρούσβελτ όπως φαίνεται στο συνημμένο στην απόφαση διάγραμμα που θεωρήθηκε από τον Προϊστάμενο ΤΠ και ΠΕ Ν. Καβάλας.


2. Η απόφαση αυτή με το διάγραμμα να δημοσιευθεί στην Εφημερίδα της Κυβερνήσεως και ισχύει από την ημέρα της δημοσίευσης.

3. Η απόφαση αυτή δεν επιβαρύνει τον Κρατικό προϋπολογισμό ή τον οικείο Ο.Τ.Α.

Καβάλα, 3 Μαρτίου 1993

Ο Νομάρχης
ΑΘΑΝΑΣΙΟΣ ΠΑΡΤΑΛΗΣ

ΤΡΟΠΟΠΟΙΗΣΗ ΣΧΕΔΙΟΥ ΠΟΛΗΣ
ΣΤΗΝ ΟΔΟ

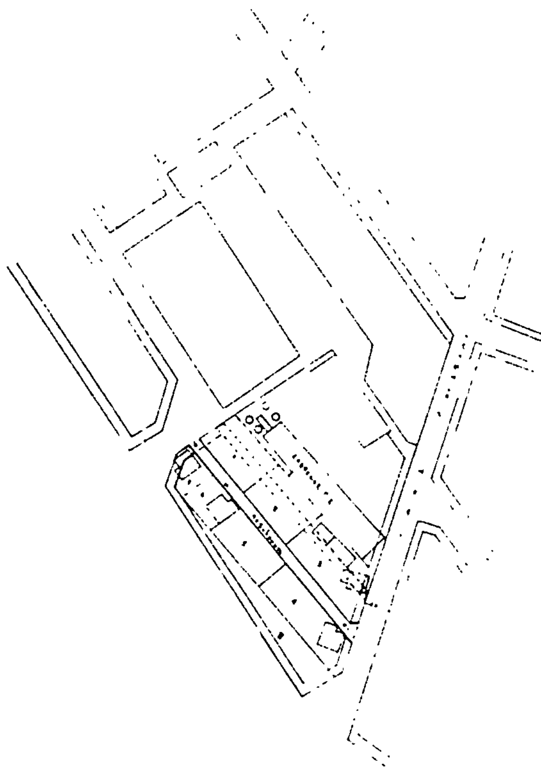

ΕΡΓΟ:
ΘΕΣΗ:
ΚΛΙΜΑΚΕΣ: 1:200 1:1000
ΘΕΩΡΗΘΗΚΕ
και συνοδεύει την με αριθμό 2254/3-3-1993
Απόφαση του Νομάρχη Καβάλας
Καβάλα 3-3-1993
Σ. ΜΠΕΝΕΒΑΣ